

沿江东路临时围墙及周边环境整治工程

—— 施工图

设计单位：安庆市园林设计院有限公司

设计阶段：施工图

完成日期：2024. 06

中国石化集团资产经营管理有限公司(安徽石油分公司)

设计范围线(总面积: 3279m²)

独秀大道

东
路


常绿乔木类树穴规格(cm)

安庆市园林设计院有限公司		工程名称	沿江西路临时围墙及周边环境整治工程		
审 定		图纸内容	卫星定位图		
审 核		设计阶段	施工图	比 例	1:100
设 计		日 期	2024.06	图 号	01
绘 图					


中国石化集团资产经营管理有限公司(安徽石油分公司)

设计范围线(总面积: 3279m²)

新建围墙308m

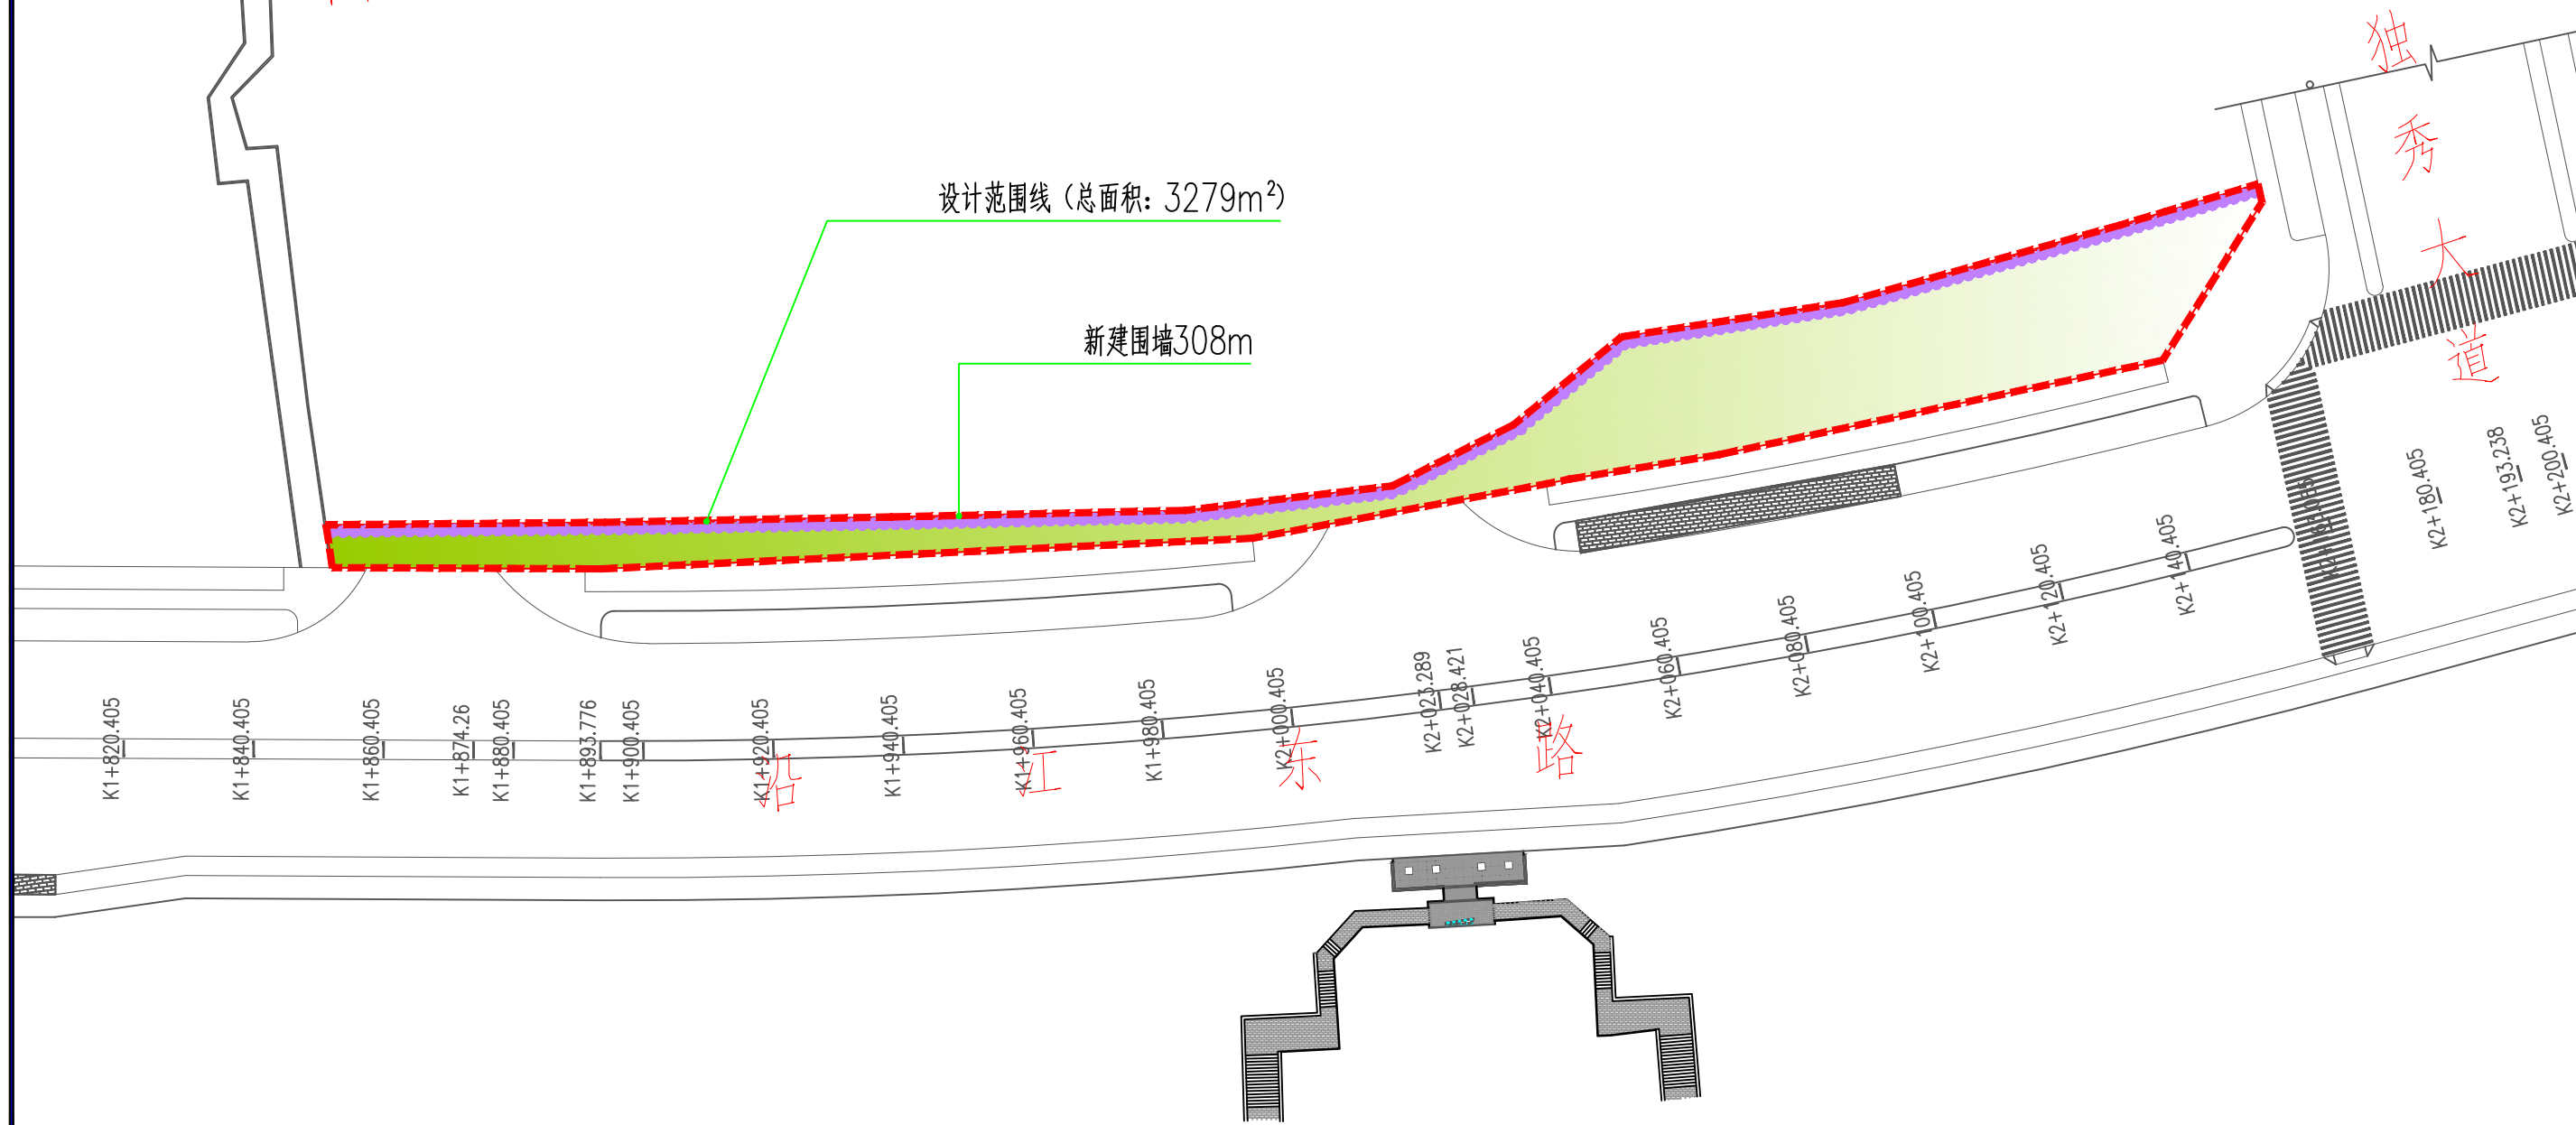


安庆市园林设计院有限公司		工程名称	沿江西路临时围墙及周边环境整治工程		
审 定		图纸内容	设计总平面图		
审 核		设计阶段	施工图	比 例	1:100
设 计		日 期	2024.06	图 号	02
绘 图					

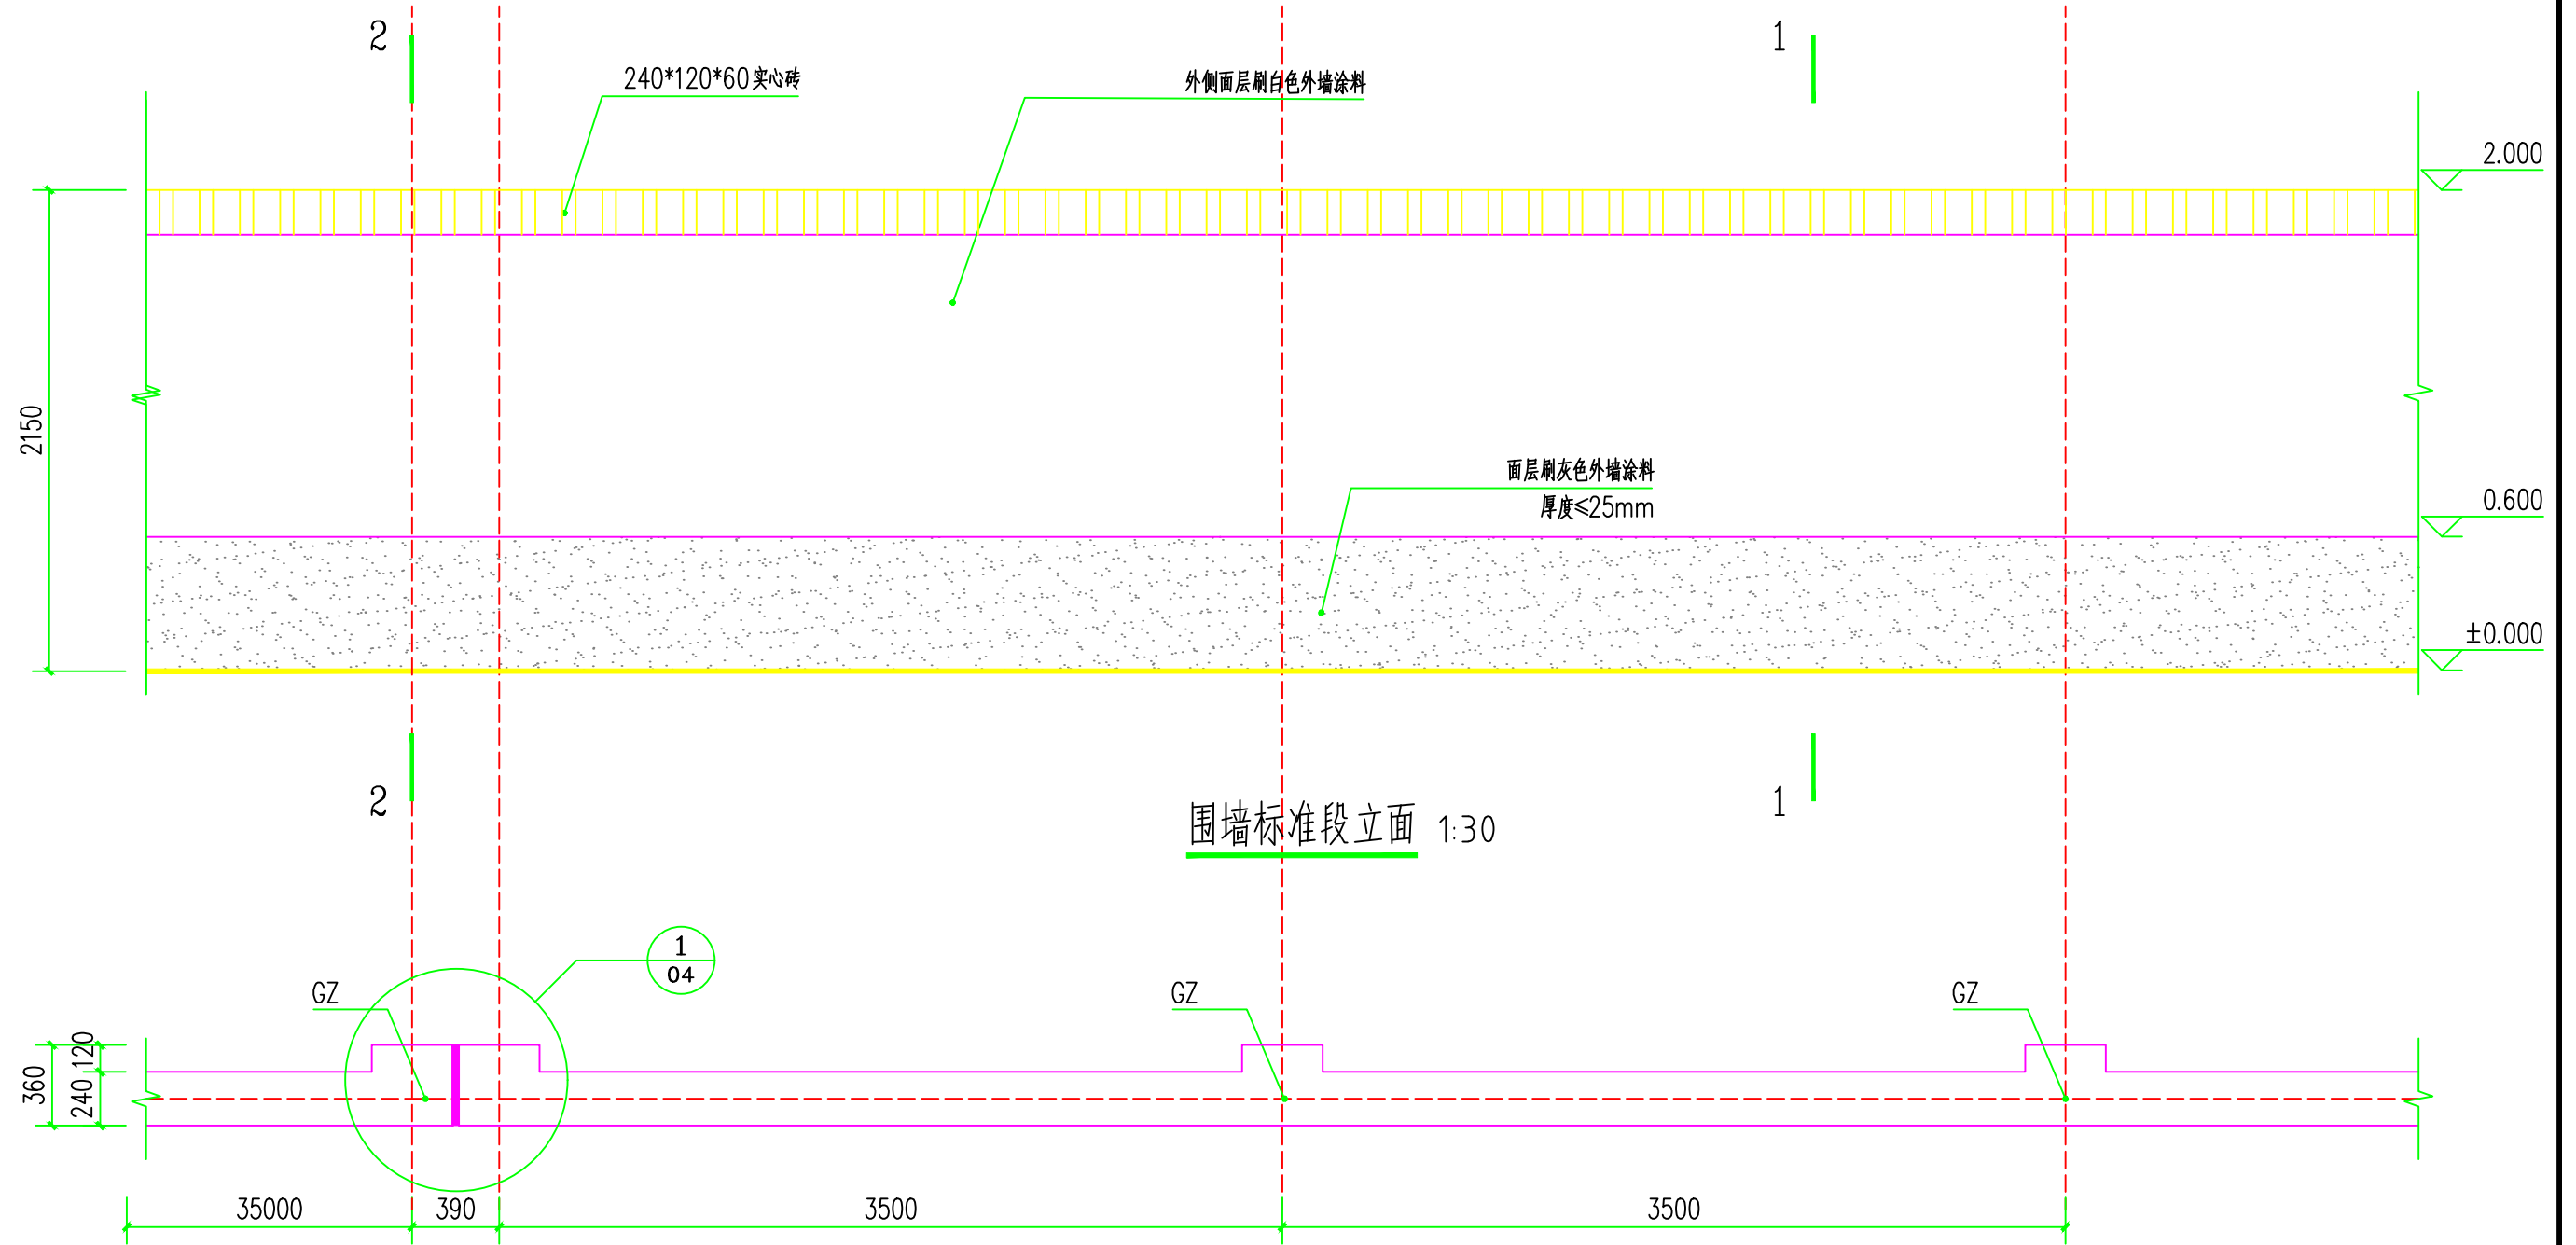


围墙标准段立面 1:30

围墙标准段平面 1:30


安庆市园林设计院有限公司		工程名称	沿江西路临时围墙及周边环境整治工程		
审 定		图纸内容	围墙标准平面及立面图		
审 核		设计阶段	施工图	比 例 1:30	
设 计		日 期	2024.06	图 号	03
绘 图					

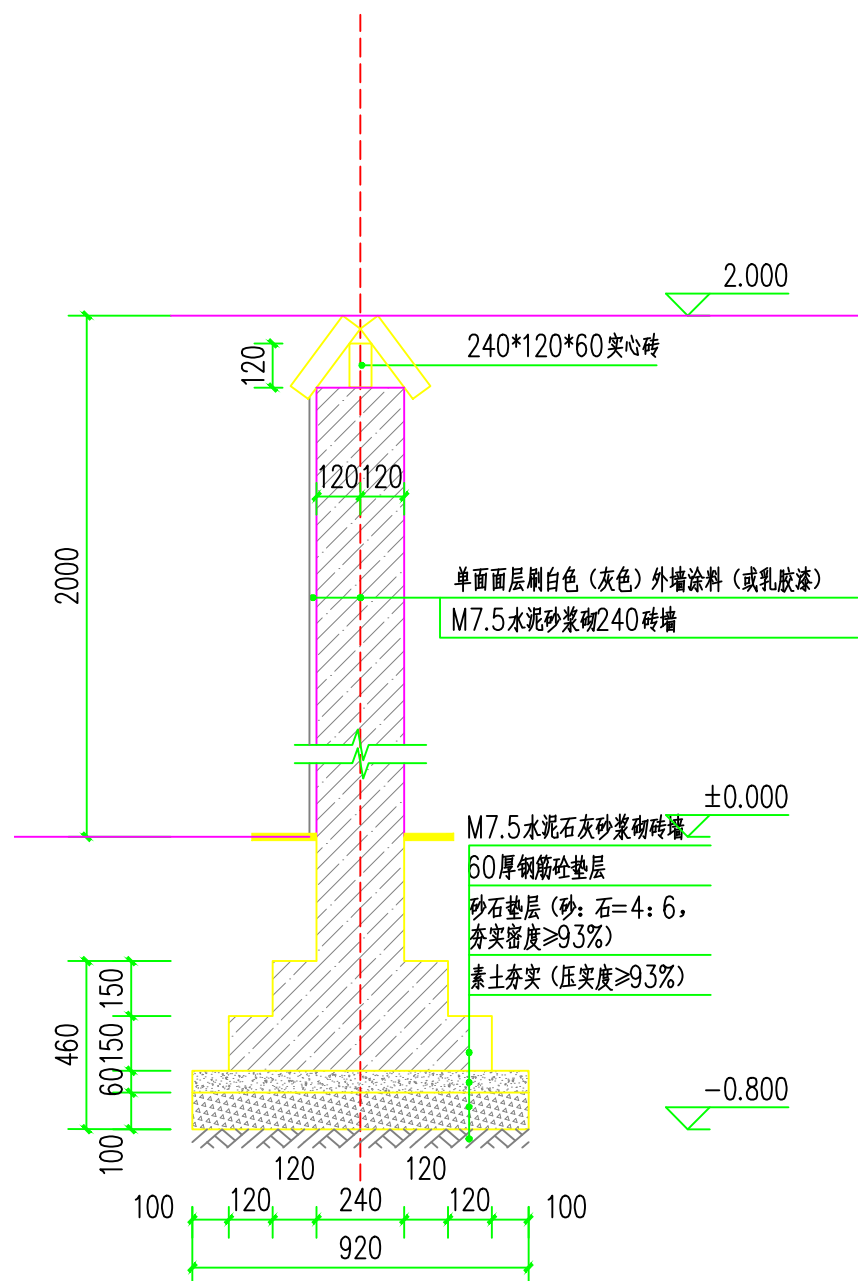

围墙1-1 1:20

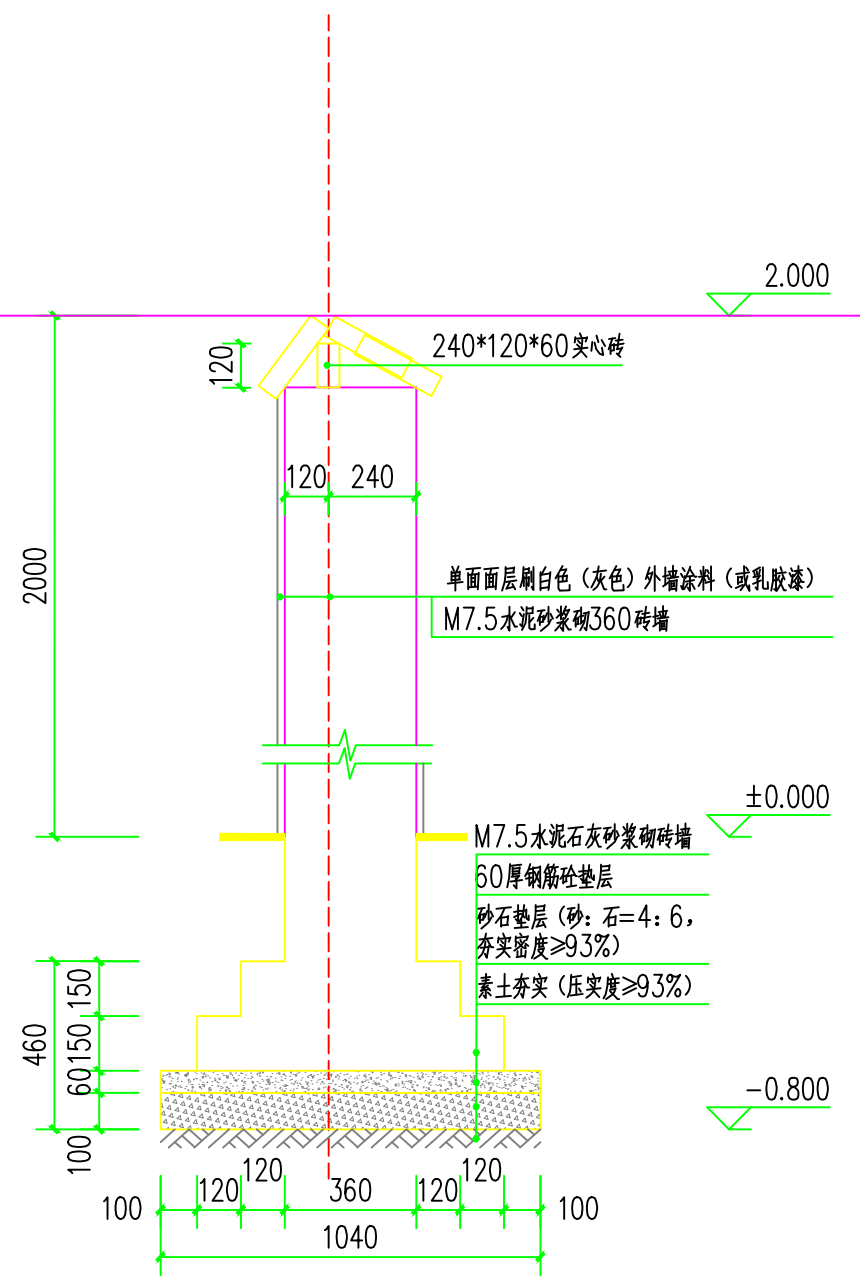


围墙2-2 1:20

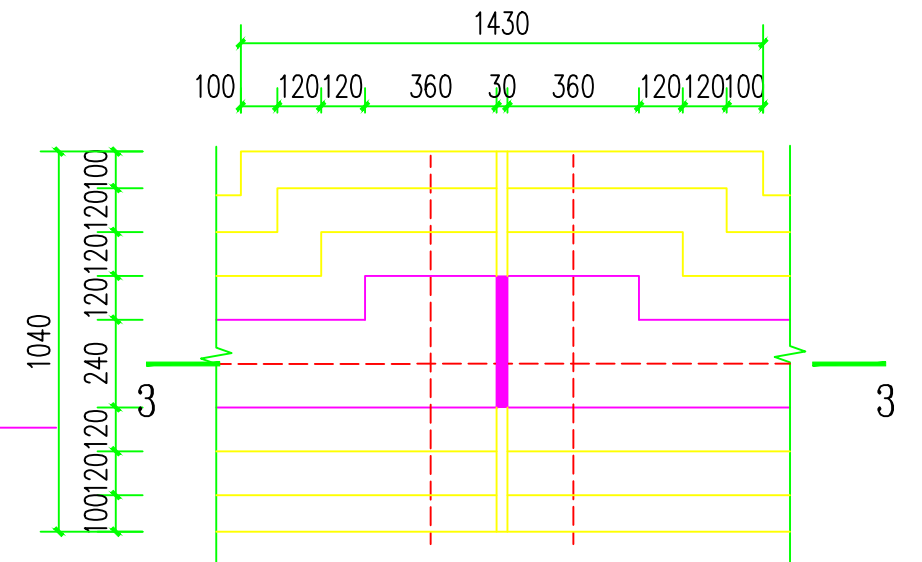

1 伸缩缝基础平面图 1:20

M7.5水泥砂浆砌砖墙(±0.000以上)
M7.5水泥石灰砂浆砌砖墙(±0.000以下)
60厚钢筋砼垫层
砂石垫层(砂:石=4:6, 压实密度≥93%)
素土夯实(压实度≥93%)

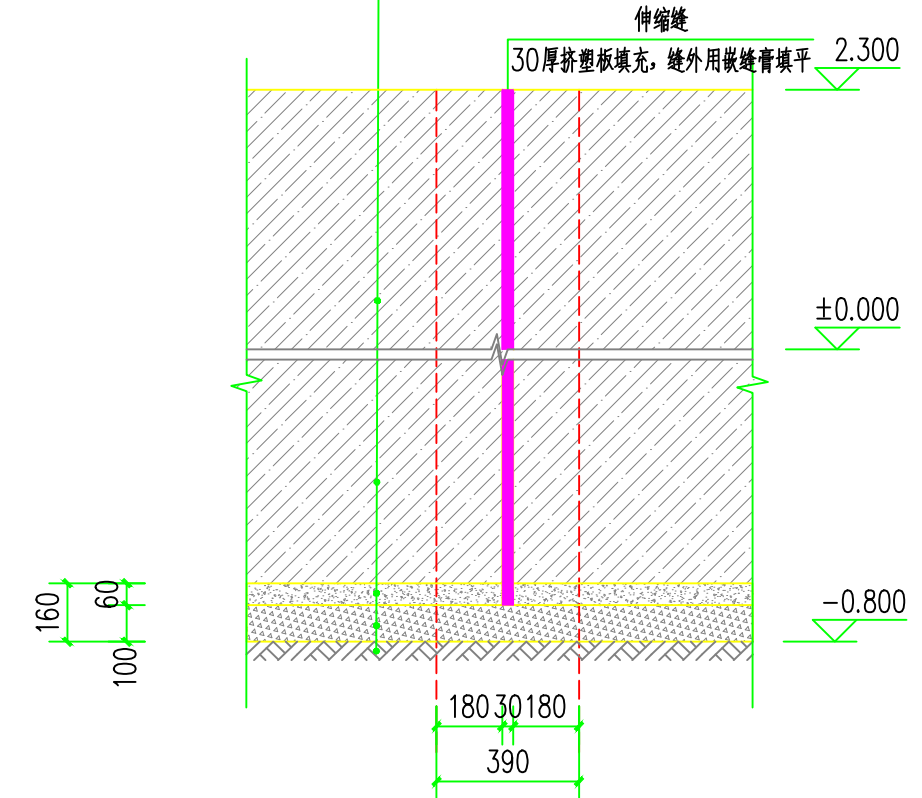

伸缩缝3-3基础断面图 1:20

- 注: 1、基础必须置于老土上, 若不符合需及时和设计方联系。
2、60厚钢筋砼垫层: 纵筋Φ6放4根, 分布筋Φ4@200。
3、围墙全程约308米, 每隔约35米设置一处伸缩缝, 缝宽30mm。用30厚挤塑板填充, 缝外用嵌缝膏填平。
4、围墙做法: ±0.000以上用M7.5水泥砂浆砌筑, ±0.000以下用M7.5水泥石灰砂浆砌筑。
5、围墙外侧面层: 外侧刮腻子二遍, 总厚度小于等于25mm, 面层刷白色(灰色)外墙涂料(或乳胶漆)。

安庆市园林设计院有限公司		工程名称	沿江西路临时围墙及周边环境整治工程		
审 定		图纸内容	围墙大样图		
审 核		设计阶段	施工图	比 例	
设 计		日 期	2024.06	图 号	04
绘 图					